


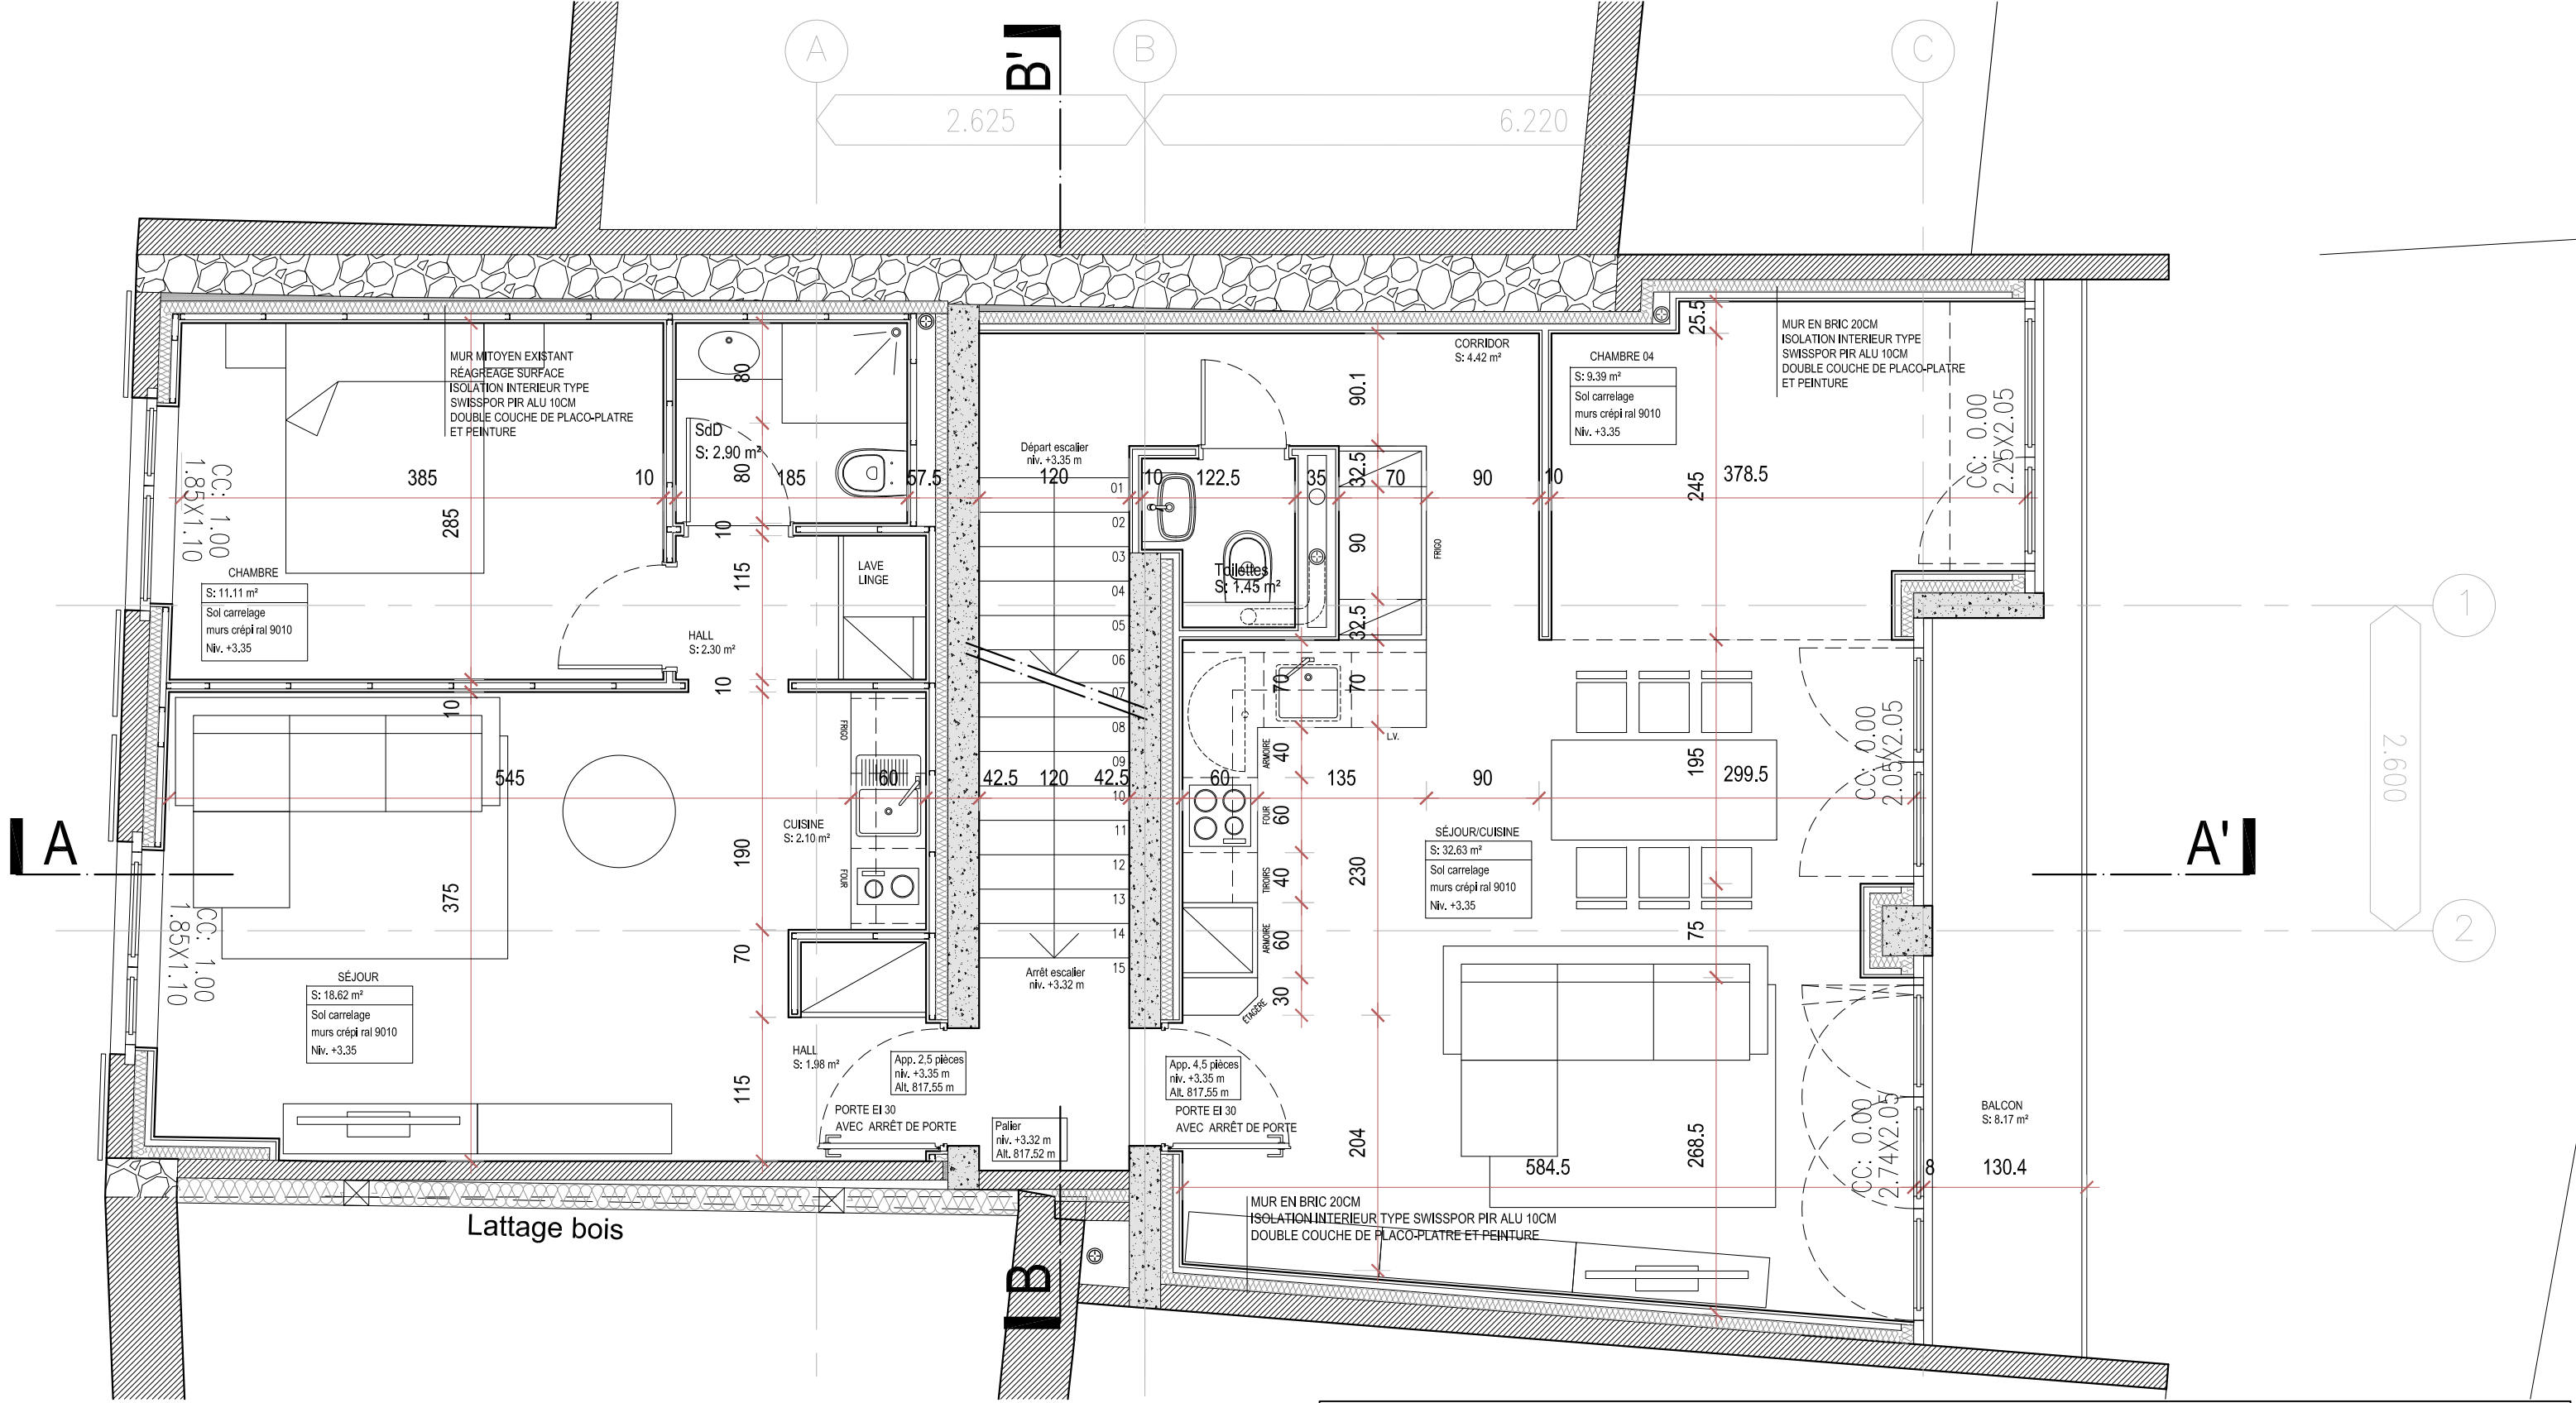

RÉNOVATION D'UNE MAISON VILLAGEOISE
Grand Rue 13 - Le Vauv VD - ECA 34

EVEREST
Chemin de Montant, 7
1273 Arzier - Le Muids
fs.everest@gmail.com - 079 632 36 08

archi**tech**ture sàrl
Av. du MontBlanc 33 - 1196 Gland
palmeida.arch@hotmail.com
077 433 87 52
Paulo Almeida
www.architecture.ch



Echelle: 1:50
Format: 630x445
Date: 22.12.2022
Dess: PA
Phase: EXECUTION
Plan n°:

03